


# ILLUSTRAZIONE A TITOLO ESEMPLIFICATIVO

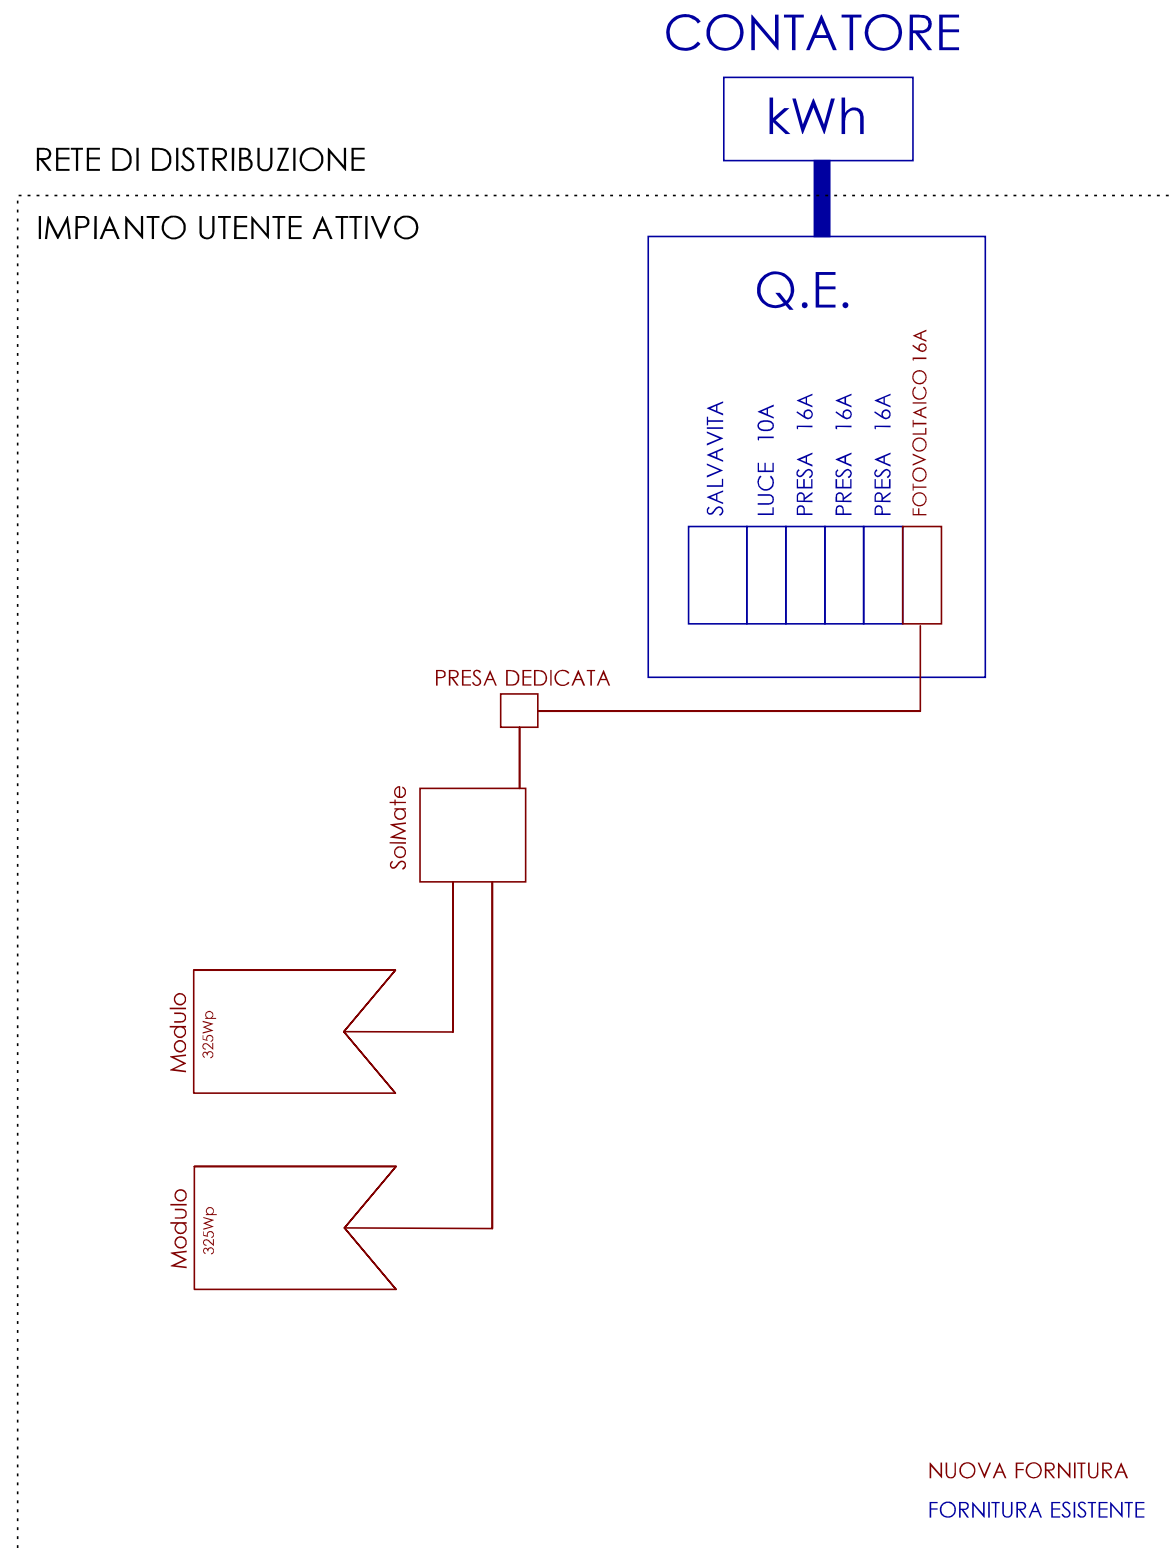

SCHEMA IMPIANTO ELETTRICO  
LOCALE:  
UBICAZIONE:  
COMMITTENTE:

TIMBRO E FIRMA