


ILLUSTRAZIONE A TITOLO ESEMPLIFICATIVO

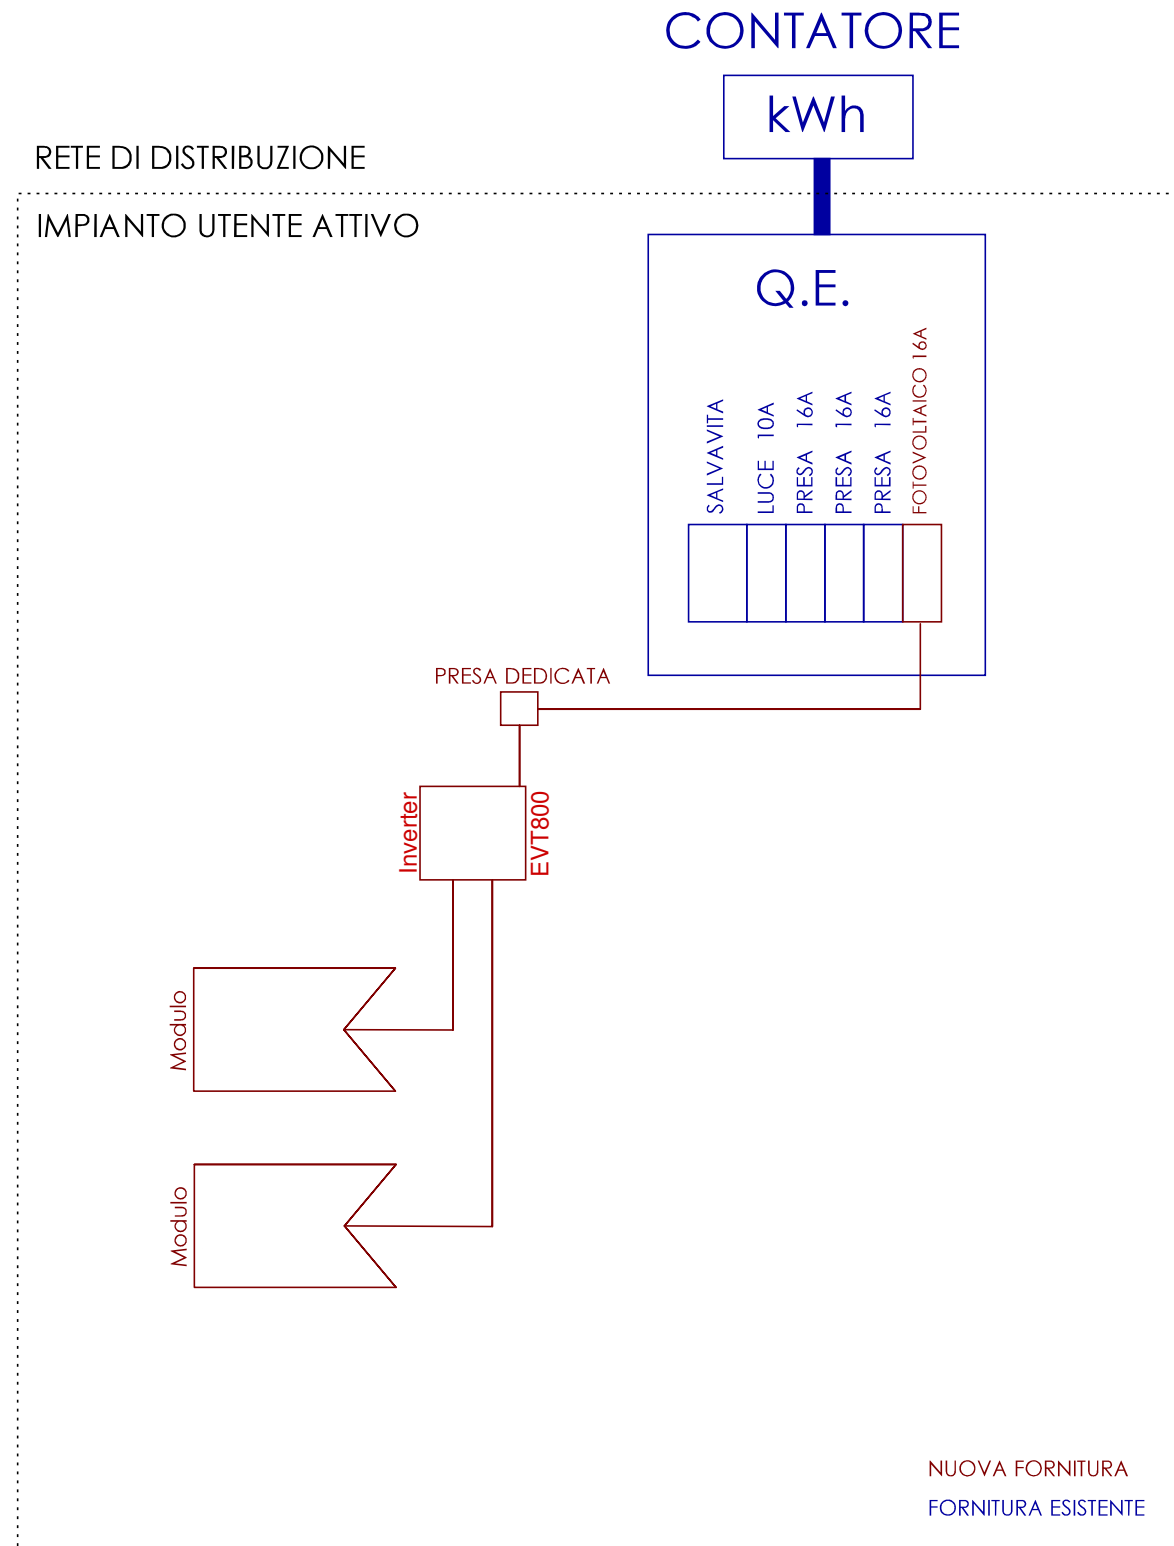

SCHEMA IMPIANTO ELETTRICO
LOCALE:
UBICAZIONE:
COMMITTENTE:

TIMBRO E FIRMA